


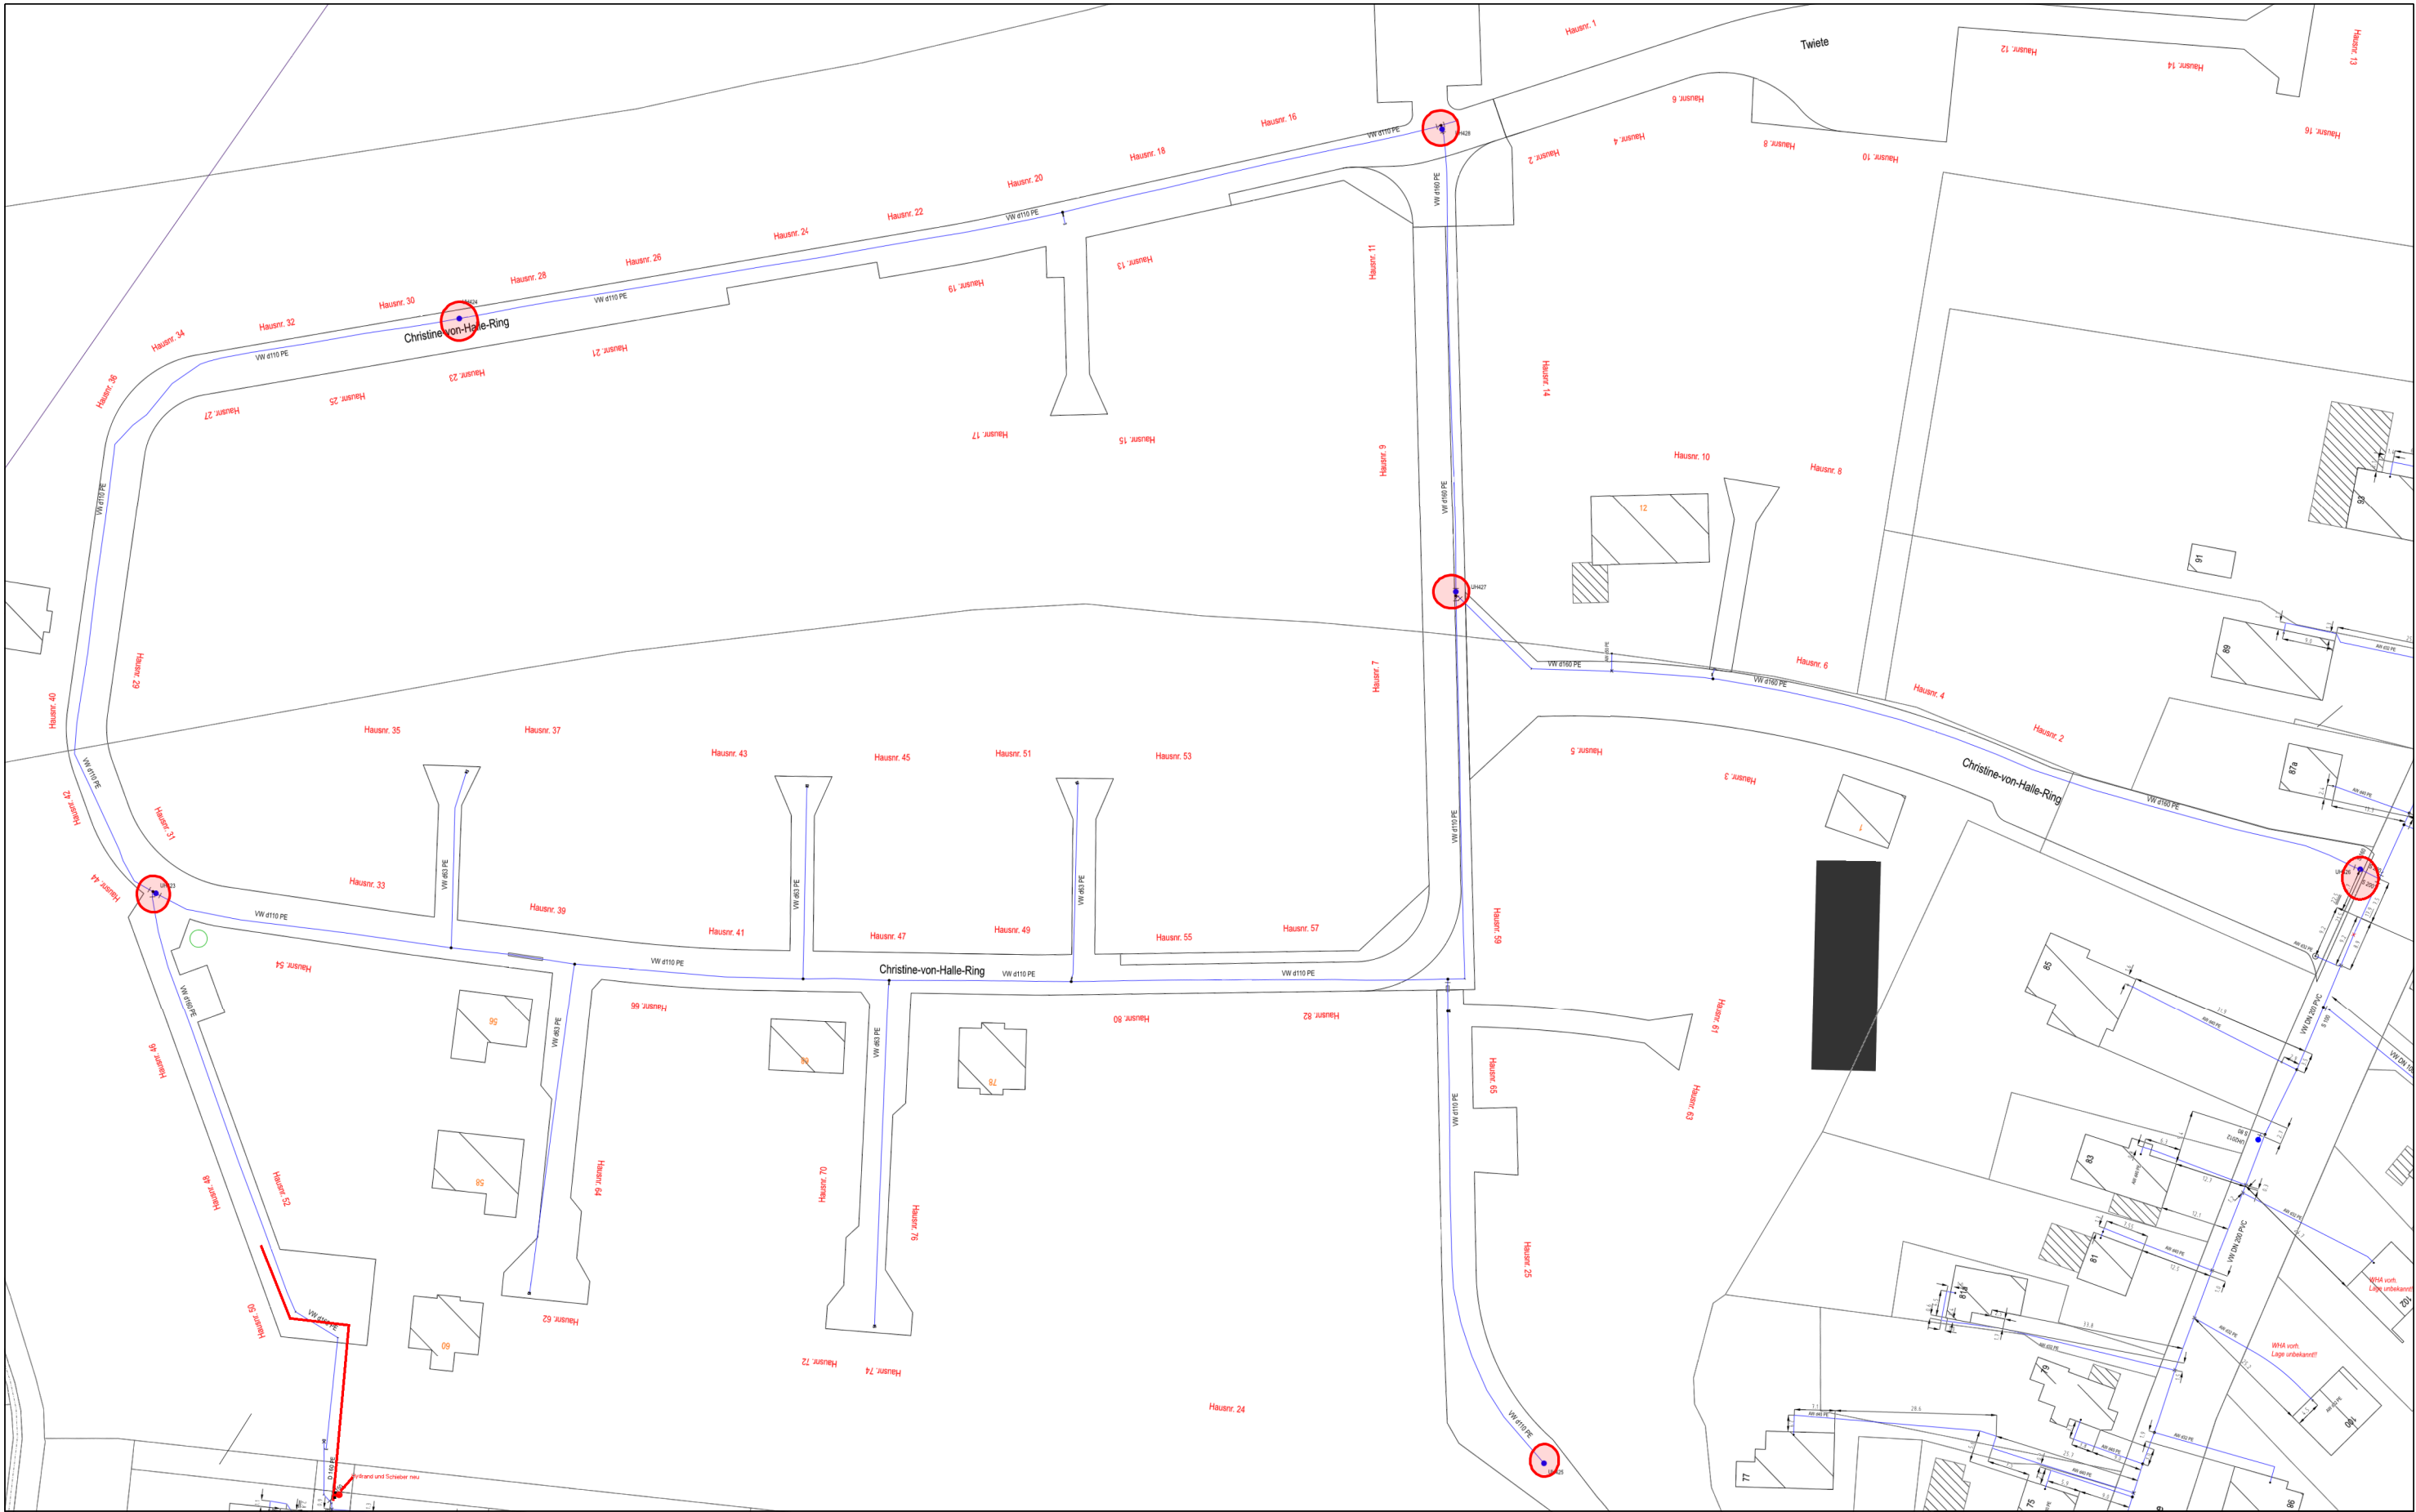

Achtung

Die in den Plänen enthaltenen Angaben und Maßzahlen hinsichtlich Lage und Verlegetiefe sind unverbindlich!
Mit Abweichungen muss gerechnet werden!
Die genaue Lage der Versorgungseinrichtungen ist in jedem Fall durch Erkundungsmaßnahmen festzustellen!
Die Schutzanweisung für Versorgungsanlagen ist zu beachten!



 Eure Stadtwerke ltzehoe			
Projekt Kremperheide B-Plan 14 Hydranten			
Maßstab 1:1073	Sparte Wasser Bemaßung, Wasser, Wasser Schutzrohre		
Gedruckt von Friedrich Witmer		Gedruckt am 19.02.2024	