



N:\Projekte\Amt Krempermarsch\Gemeinde Kremperheide\21-212 B-Plan 14 - Twiete\09-BA-Bauausführung-1-Ausbaustufe\02-Zeichnungen\ACAD-21-212_BA_1AB_LP-Baustr-Baufristen.dwg

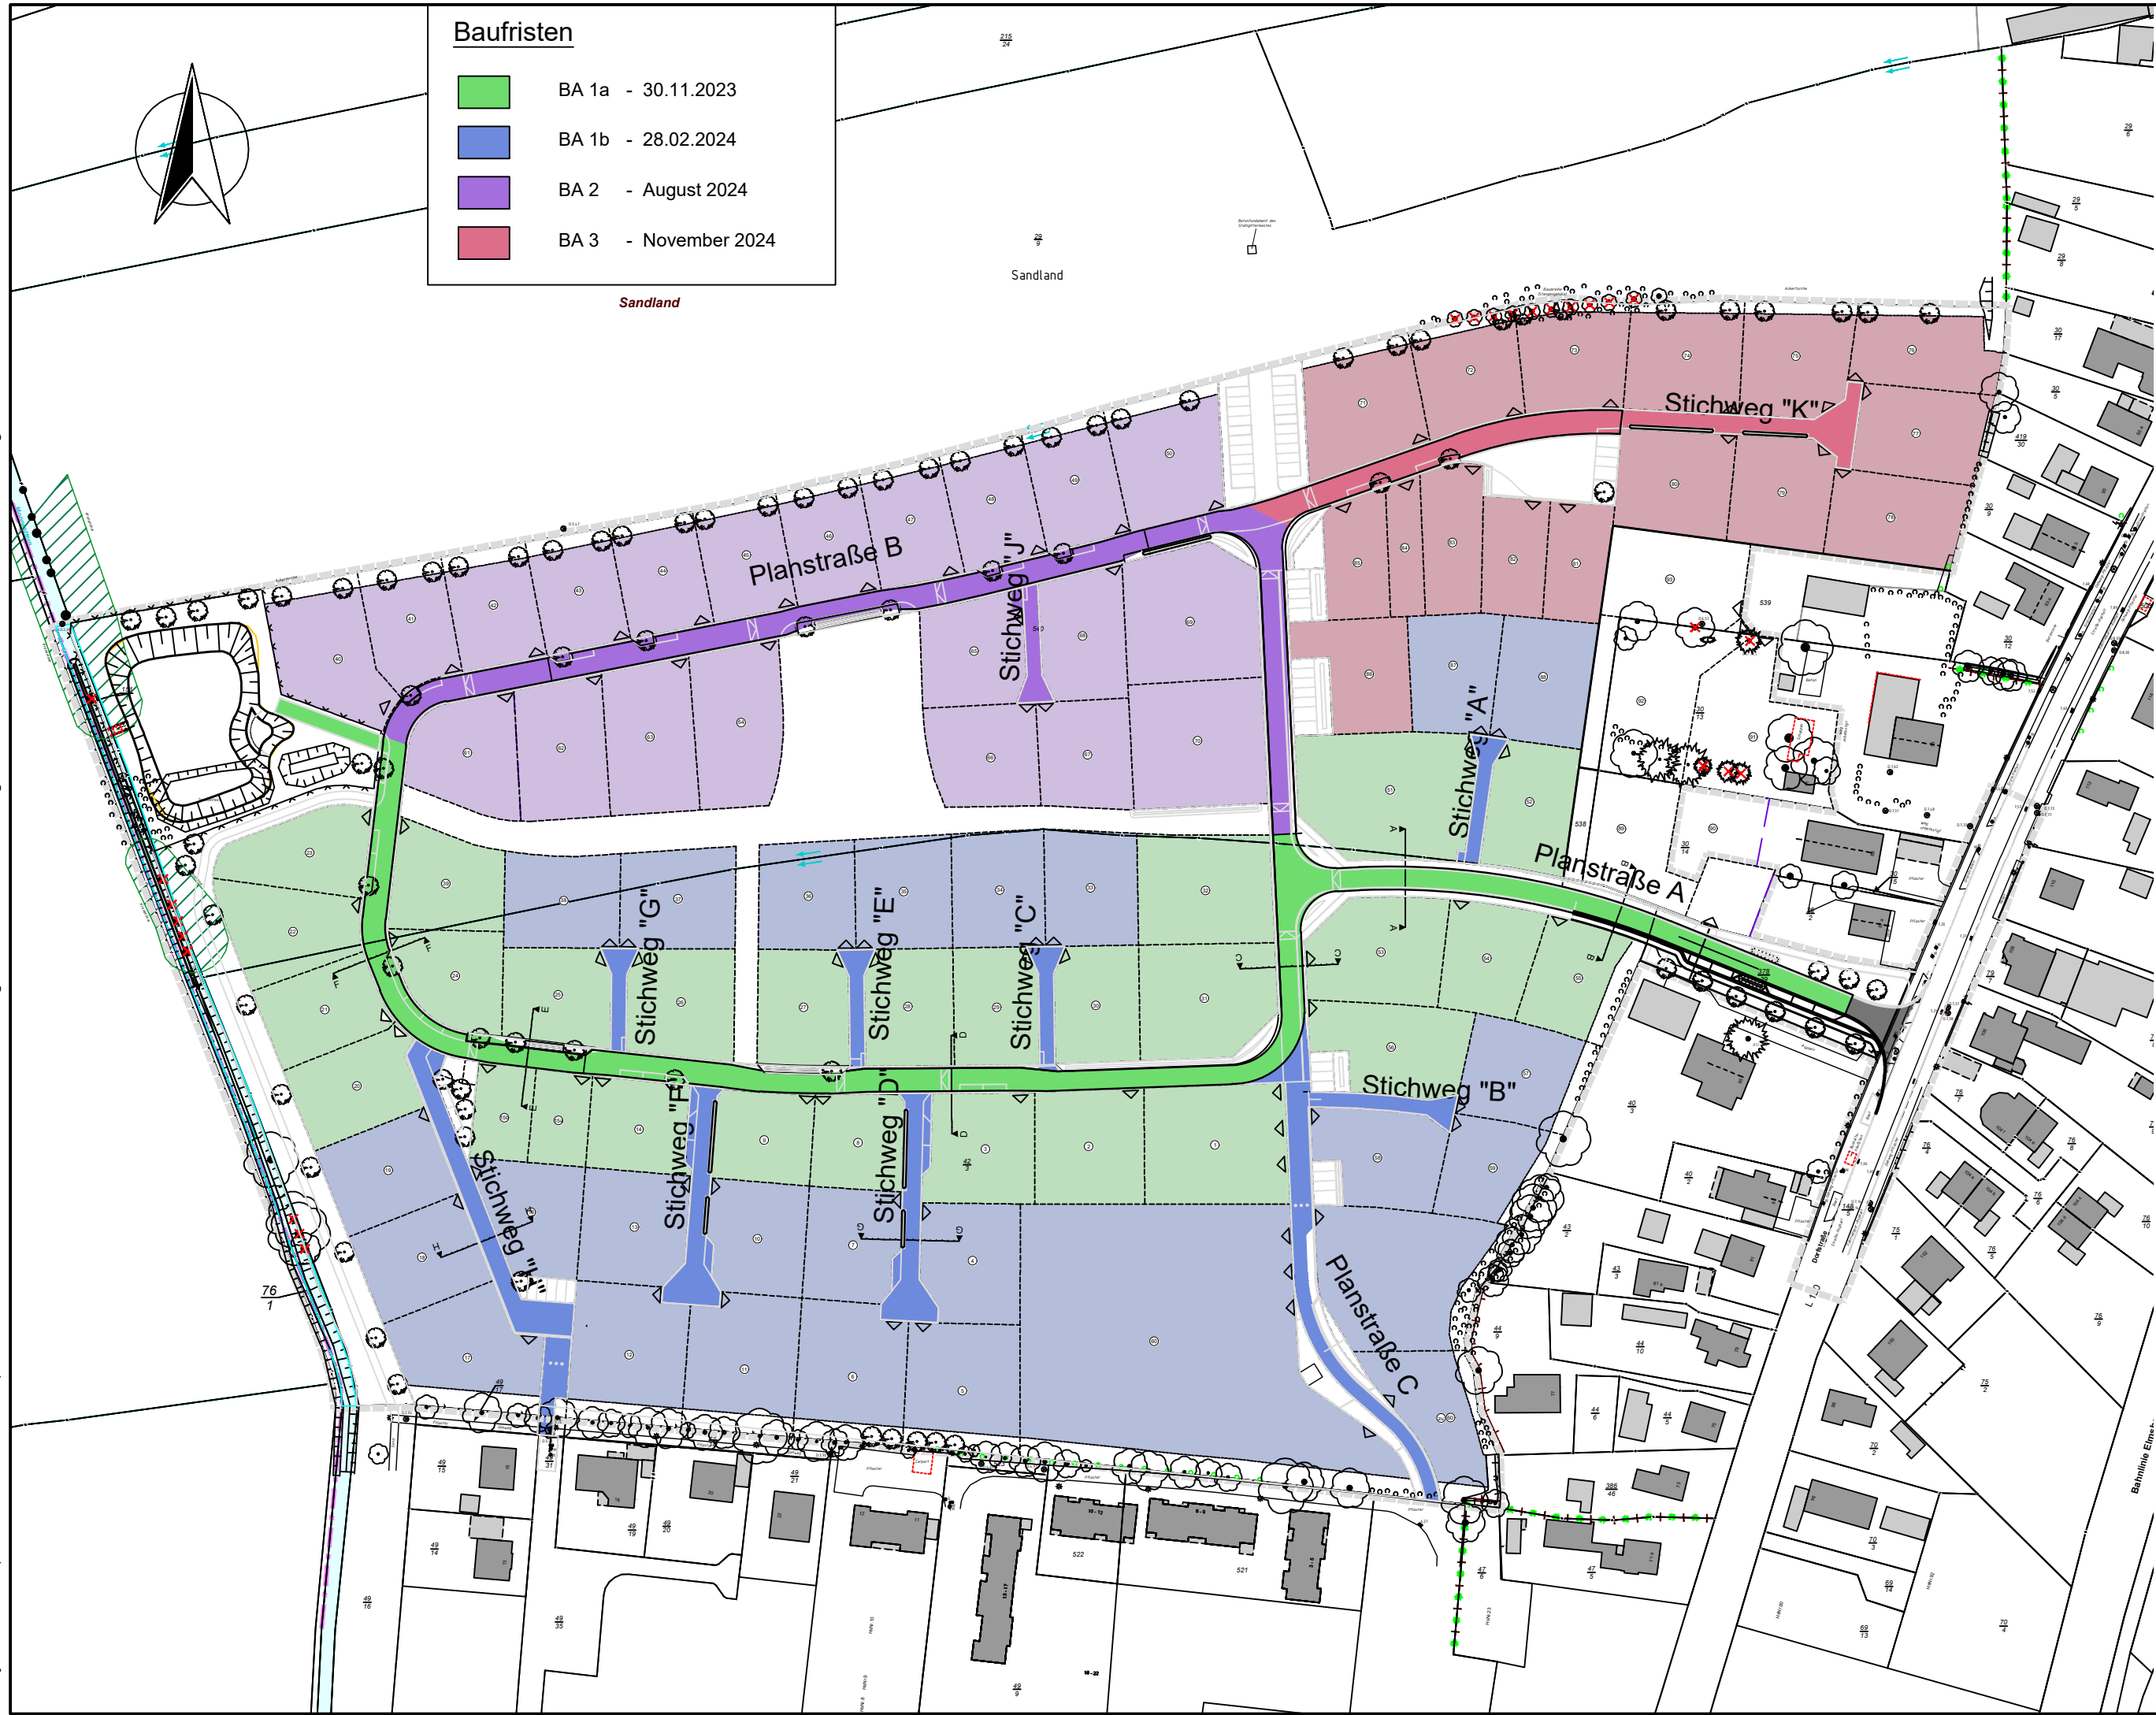

 bersicht

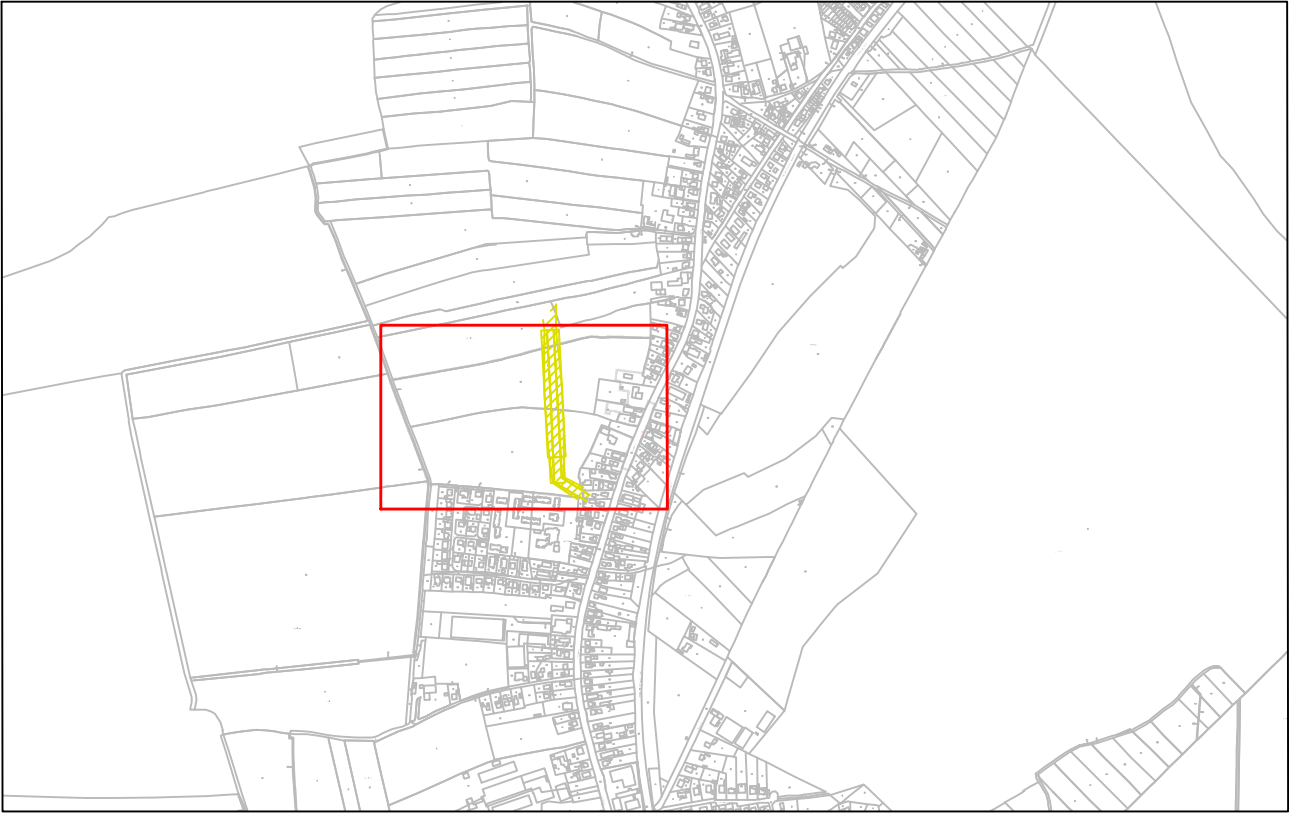

Index	Datum	Art der �nderung	Bearb.	Gez.:

Ingenieurgesellschaft Siebert & Partner mbH Allgemeiner Ingenieurbau - Vermessung - Kanalsanierung - Stra�enbau Wasserwirtschaft - Abwassertechnik - Wasserversorgung - Kanalkataster Emmy-Noether-Stra�e 19 Tel.: 04821-14846-0 Fax: 04821-14846-29 25524 Itzehoe e-mail: info@siebert-partner.de Internet: www.siebert-partner.de					
Auftraggeber		Gemeinde Kremperheide			
Projekt		Erschlie�ung B - Plan 14 "Twiete"			
Planinhalt		Baufristenplan			
aufgestellt: Itzehoe, 15.06.2023					
	Datum	Name	Ma�stab	Planungsstand	Bauausf�hrung
gezeichnet	Jan 2023	P.Stasinski	ohne	Layout	Baufristenplan
bearbeitet	Jan 2023	J. Reese	Anlage	Zeichnungs-Nr.:	ohne
Lagebezugssystem: ETRS 89				Kataster Stand:	
H�henbezugssystem: DHHN 2016				� GeoBasis-DE/LVermGeo SH	