


Die im Plan dargestellten Baugrenzen dienen der nachrichtlichen Information und sind nicht rechtsverbindlich. Maßgeblich sind die Festsetzungen des rechtskräftigen B-Planes.

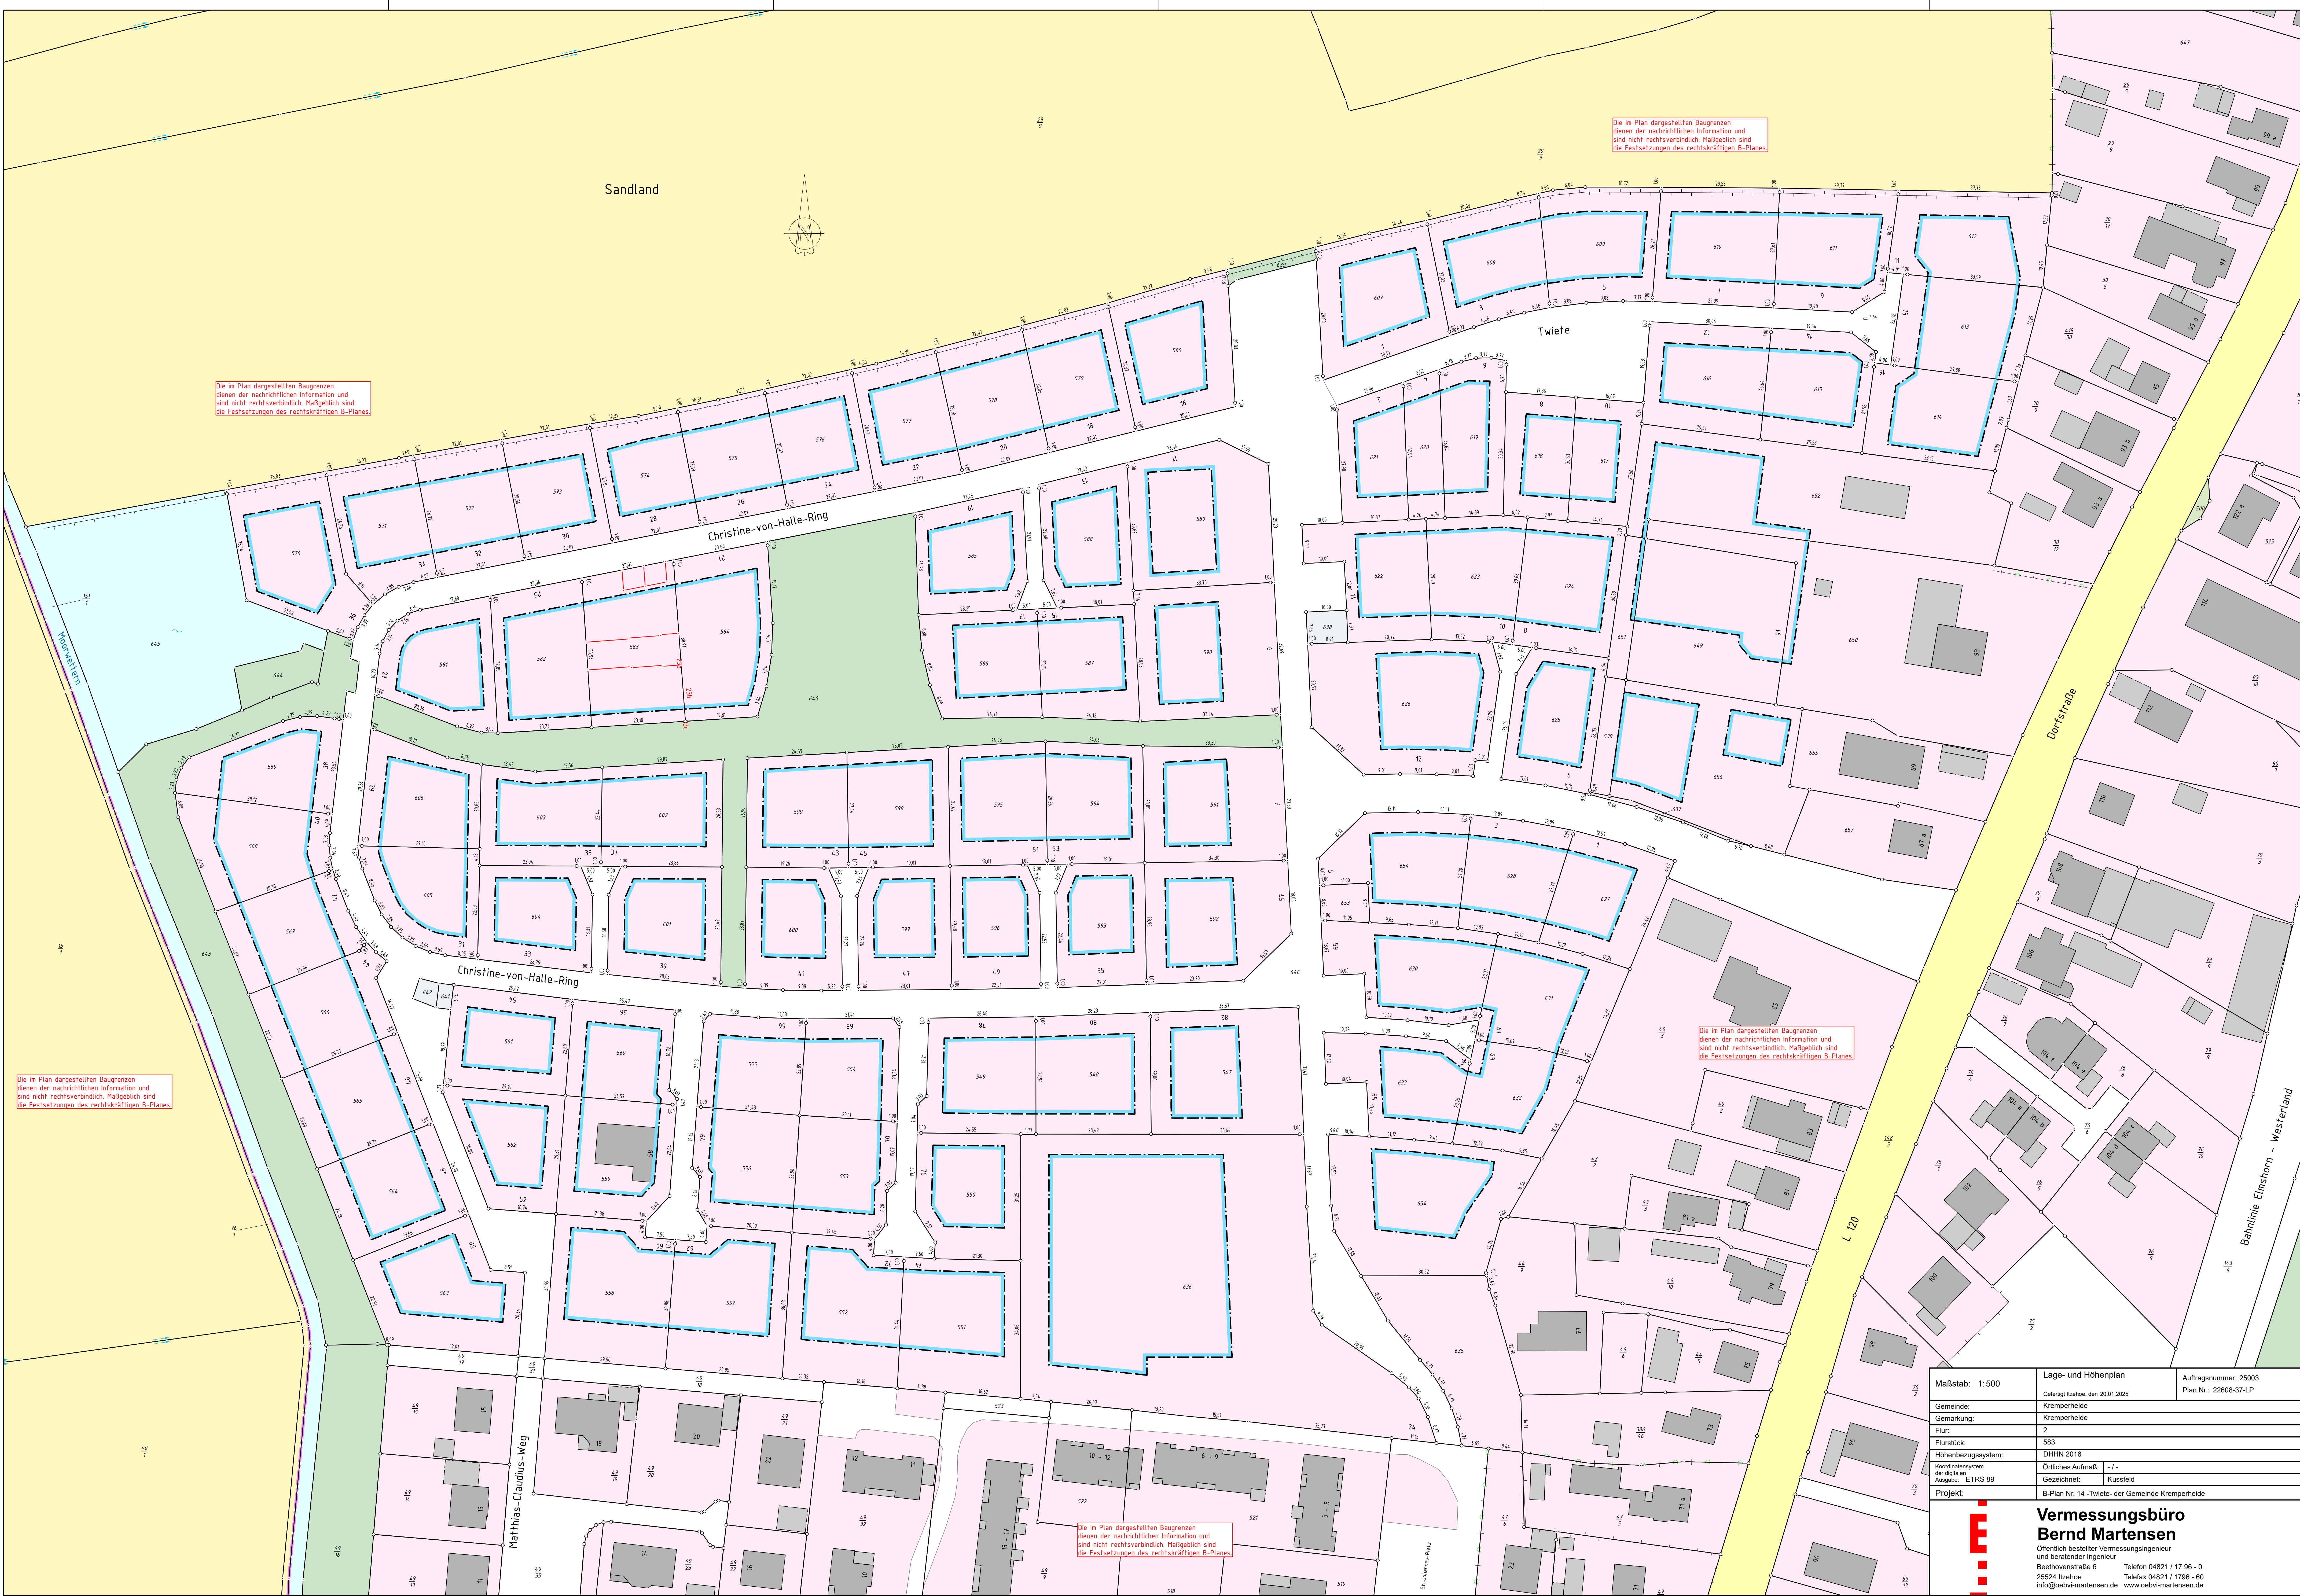

	Lage- und Höhenplan		Auftragsnummer: 25003
	Geliefert lt. Zeich. den 20.01.2025		Plan Nr.: 22608-37-LP
	Gemeinde:	Kremppeheide	
	Gemarkung:	Kremppeheide	
	Flur:	2	
Flurstück:	583		
Höhenbezugssystem:	DHHN 2016		
Koordinatensystem der digitalen Ausgabe:	ETRS 89	Örtliches Aufmaß:	- / -
Gezeichnet:	Kussfeld		
Projekt:	B-Plan Nr. 14 - Twiete - der Gemeinde Kremppeheide		
Vermessungsbüro Bernd Martensen			
Öffentlich bestellter Vermessungsingenieur und beratender Ingenieur			
Beethovestraße 6		Telefon 04821 / 17 96 - 0	
25524 Ithoe		Telefax 04821 / 1796 - 60	
info@oebv-martensen.de		www.oebv-martensen.de	